

HORARIOS ALTERNATIVOS

MEDIDAS ORGANIZATIVAS ESPECIALES

GENERALITAT VALENCIANA
Vicepresidència i Conselleria d'Igualtat i Polítiques Inclusives


T3 CA9O DISTRIBUCIÓ DE LLOCS DE TREBALL

ESTUDI DE DISTRIBUCIÓ DE LLOCS DE TREBALL PER A LA INCORPORACIÓ PROGRESSIVA DELS TREBALLADORS

PROVISIONAL COVID_19

CARRER DE LA DEMOCRÀCIA 77. 46018. VALÈNCIA
26 FEBRER 2020

PLÀNOL: PLANTA SÓTANO
ESCALA: 1:300 EN A3

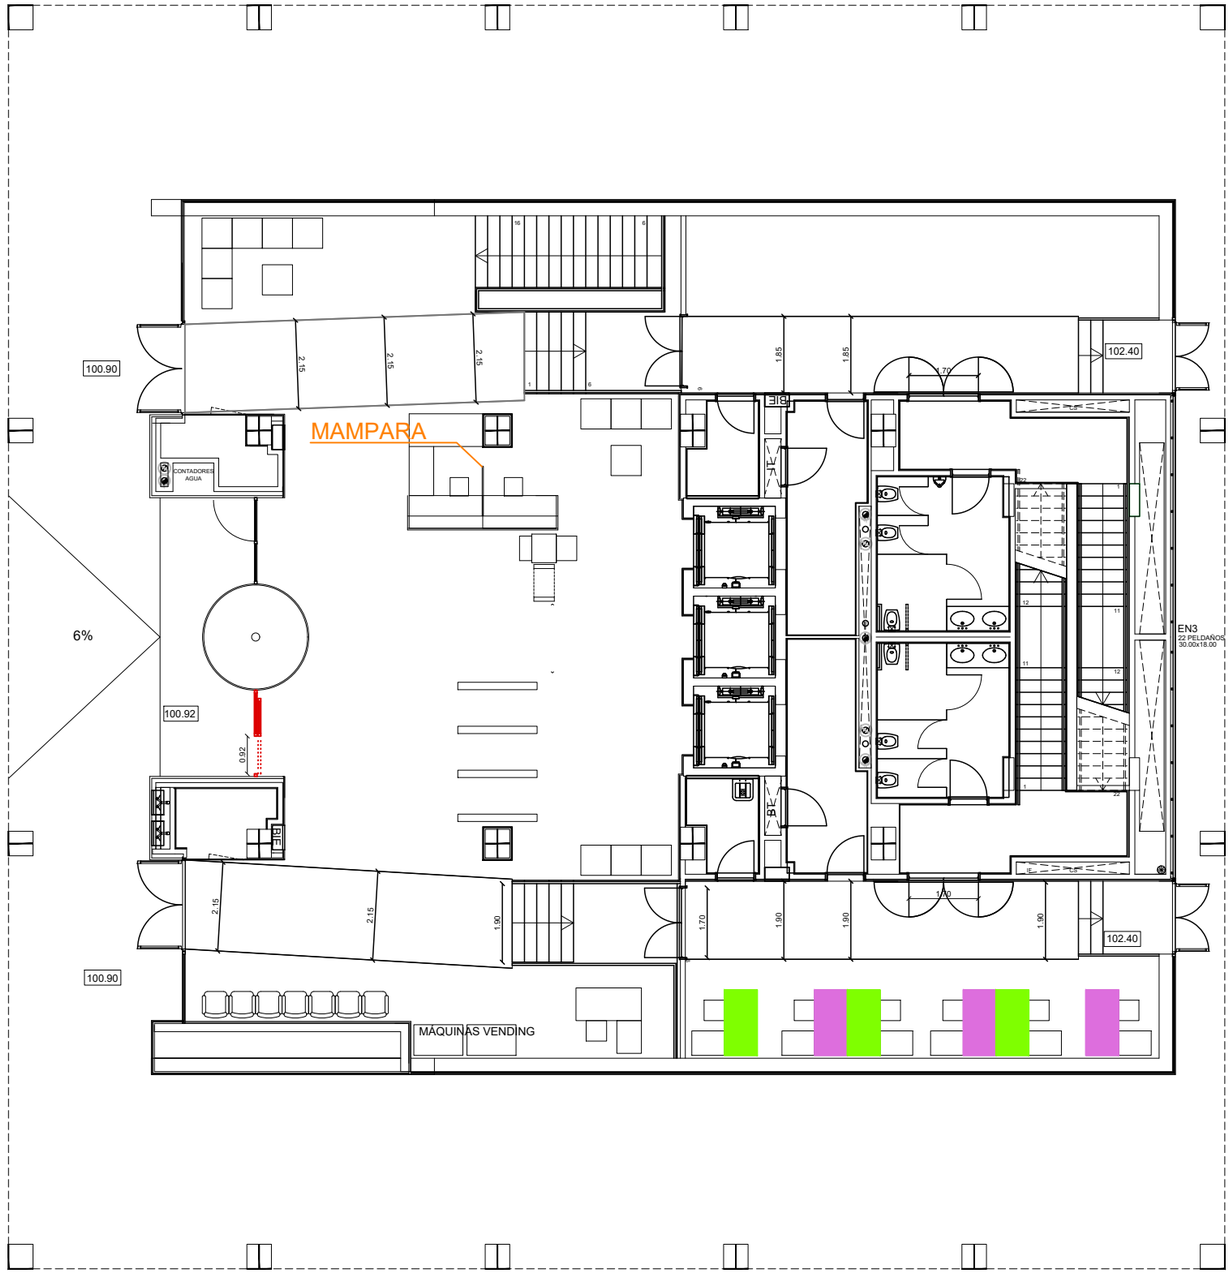

HORARIOS ALTERNATIVOS

MEDIDAS ORGANIZATIVAS ESPECIALES

GENERALITAT VALENCIANA
Vicepresidència i Conselleria d'Igualtat i Polítiques Inclusives


T3 CA9O DISTRIBUCIÓ DE LLOCS DE TREBALL

ESTUDI DE DISTRIBUCIÓ DE LLOCS DE TREBALL PER A LA INCORPORACIÓ PROGRESSIVA DELS TREBALLADORS

CARRER DE LA DEMOCRÀCIA 77. 46018. VALÈNCIA
26 FEBRER 2020

PROVISIONAL COVID_19

PLÀNOL: PLANTA BAJA
ESCALA: 1:150 EN A3

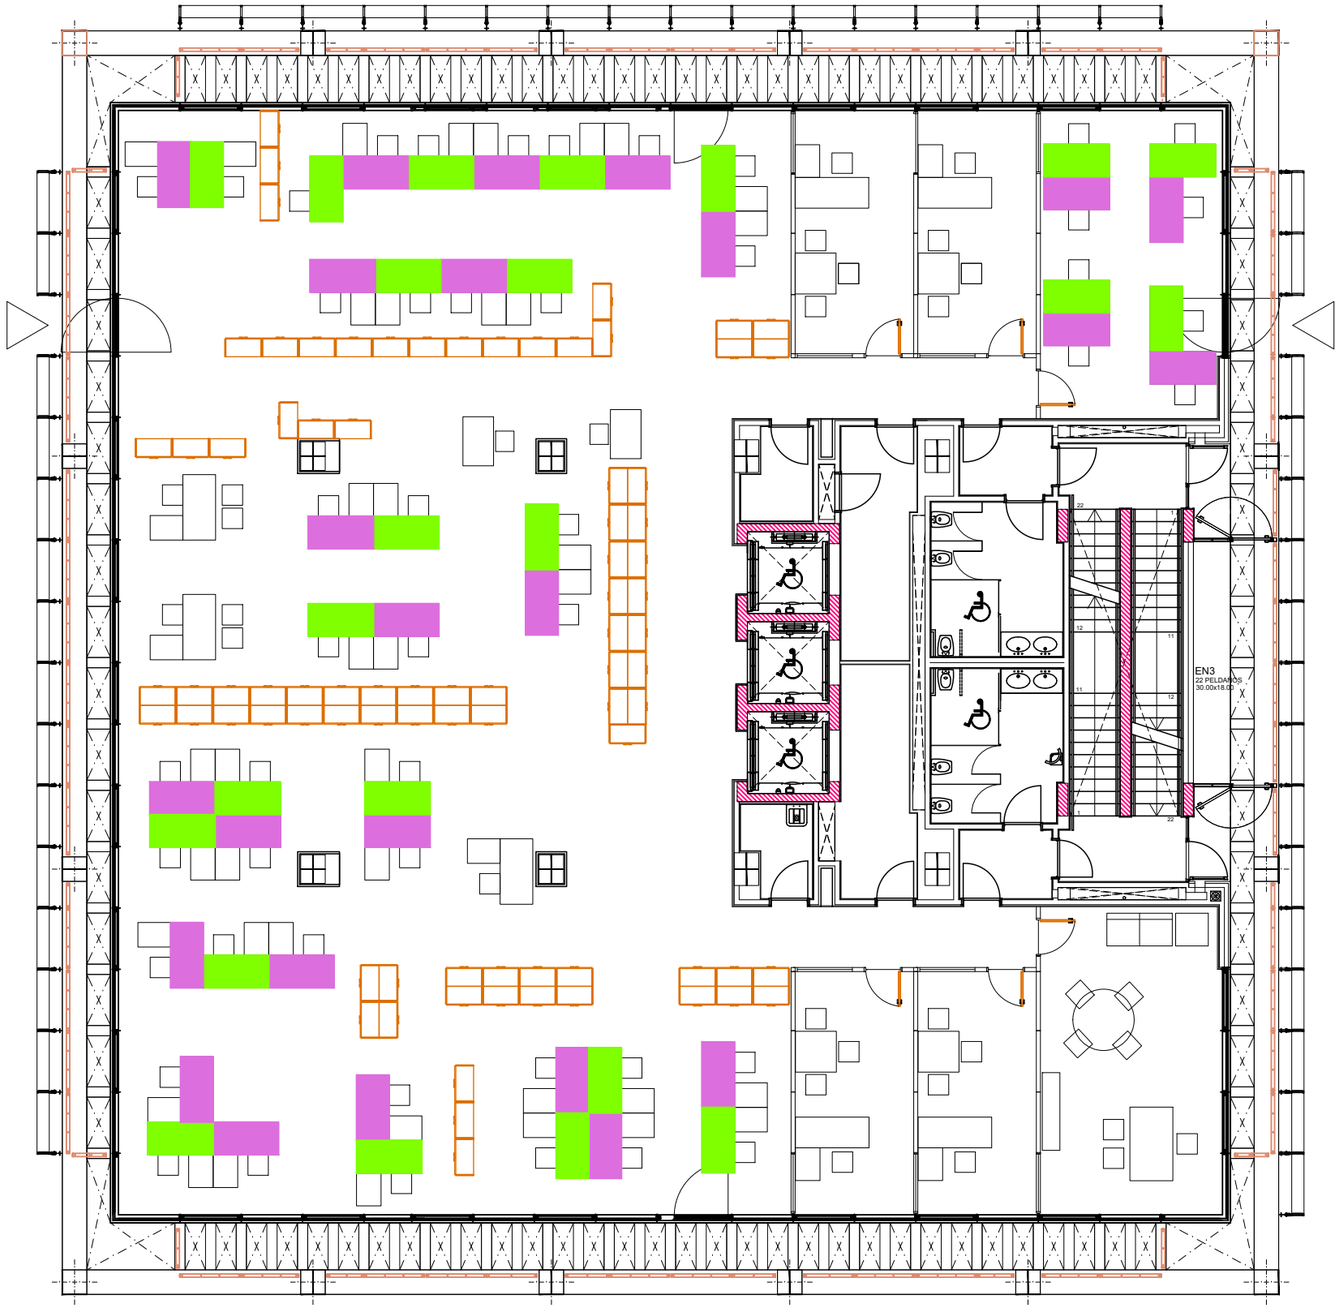

HORARIOS ALTERNATIVOS

MEDIDAS ORGANIZATIVAS ESPECIALES

DISTRIBUCIÓ PLANTA 1

GENERALITAT VALENCIANA
Vicepresidència i Conselleria d'Igualtat i Polítiques Inclusives


T3 CA9O DISTRIBUCIÓ DE LLOCS DE TREBALL

ESTUDI DE DISTRIBUCIÓ DE LLOCS DE TREBALL PER A LA INCORPORACIÓ PROGRESSIVA DELS TREBALLADORS

CARRER DE LA DEMOCRÀCIA 77. 46018. VALÈNCIA
26 FEBRER 2020

PROVISIONAL COVID_19

PLÀNOL: PLANTA 1
ESCALA: 1:150 EN A3

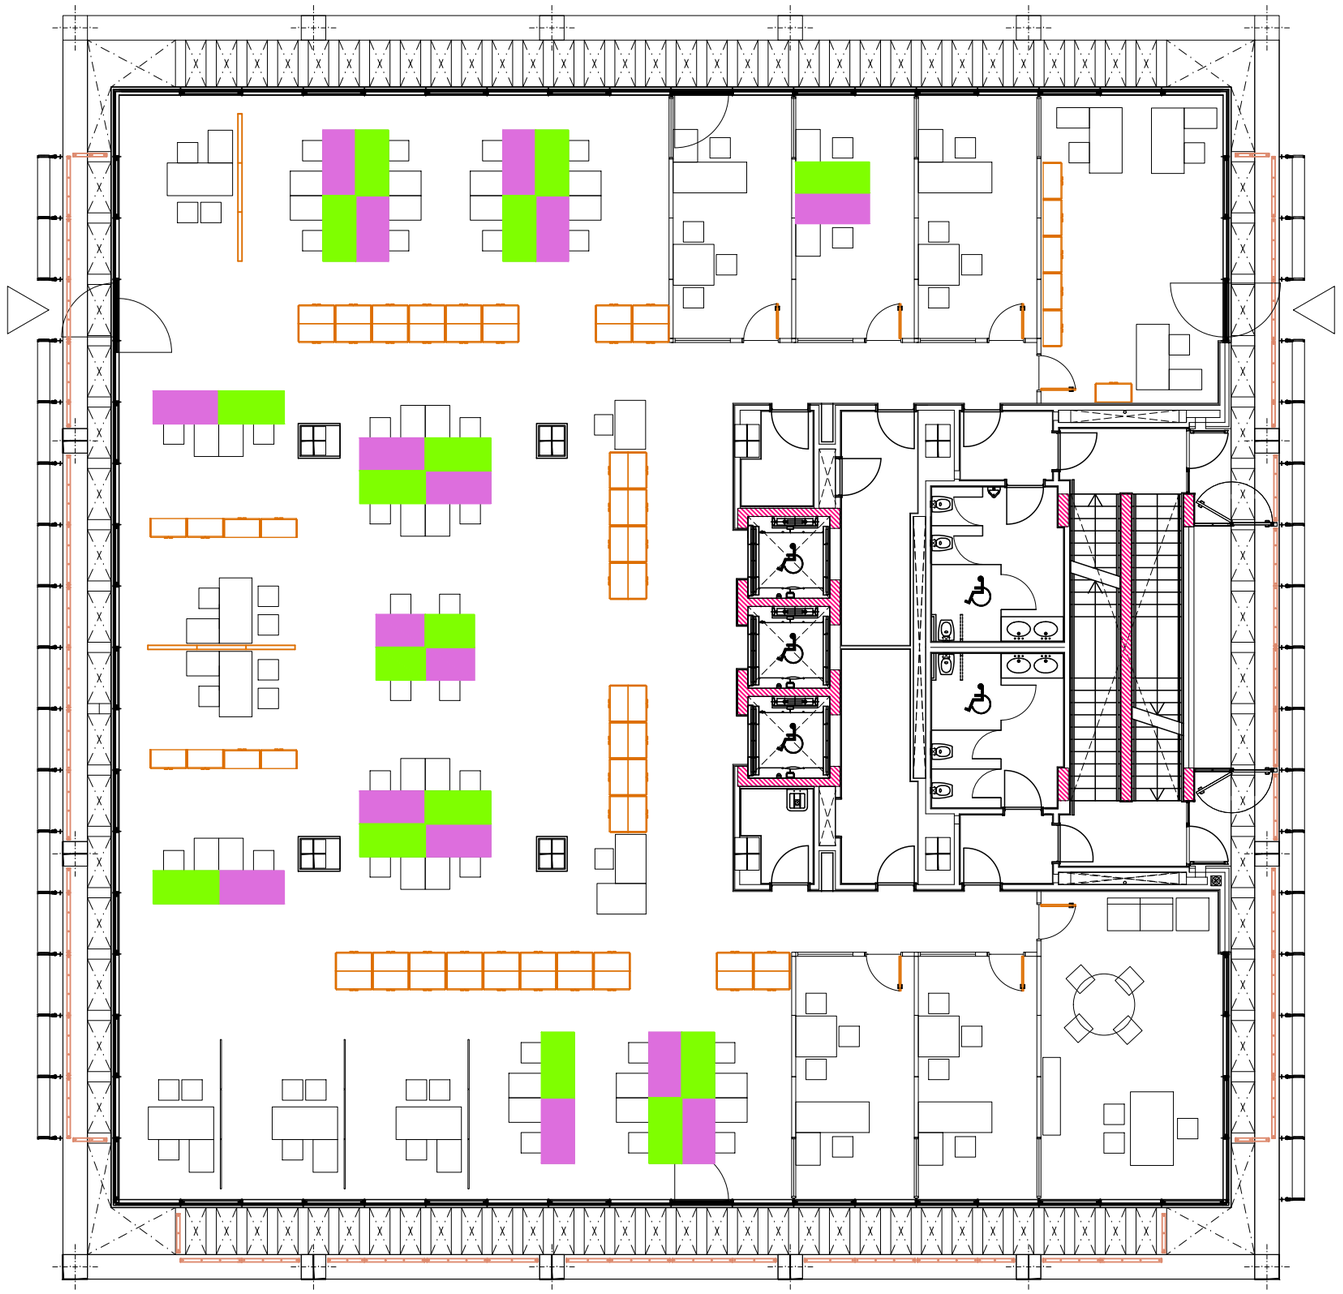

HORARIOS ALTERNATIVOS

MEDIDAS ORGANIZATIVAS ESPECIALES

DISTRIBUCIÓ PLANTA 2

GENERALITAT VALENCIANA
Vicepresidència i Conselleria d'Igualtat i Polítiques Inclusives


T3 CA9O DISTRIBUCIÓ DE LLOCS DE TREBALL

ESTUDI DE DISTRIBUCIÓ DE LLOCS DE TREBALL PER A LA INCORPORACIÓ PROGRESSIVA DELS TREBALLADORS

CARRER DE LA DEMOCRÀCIA 77. 46018. VALÈNCIA
26 FEBRER 2020

PROVISIONAL COVID_19

PLÀNOL: PLANTA 2
ESCALA: 1:150 EN A3

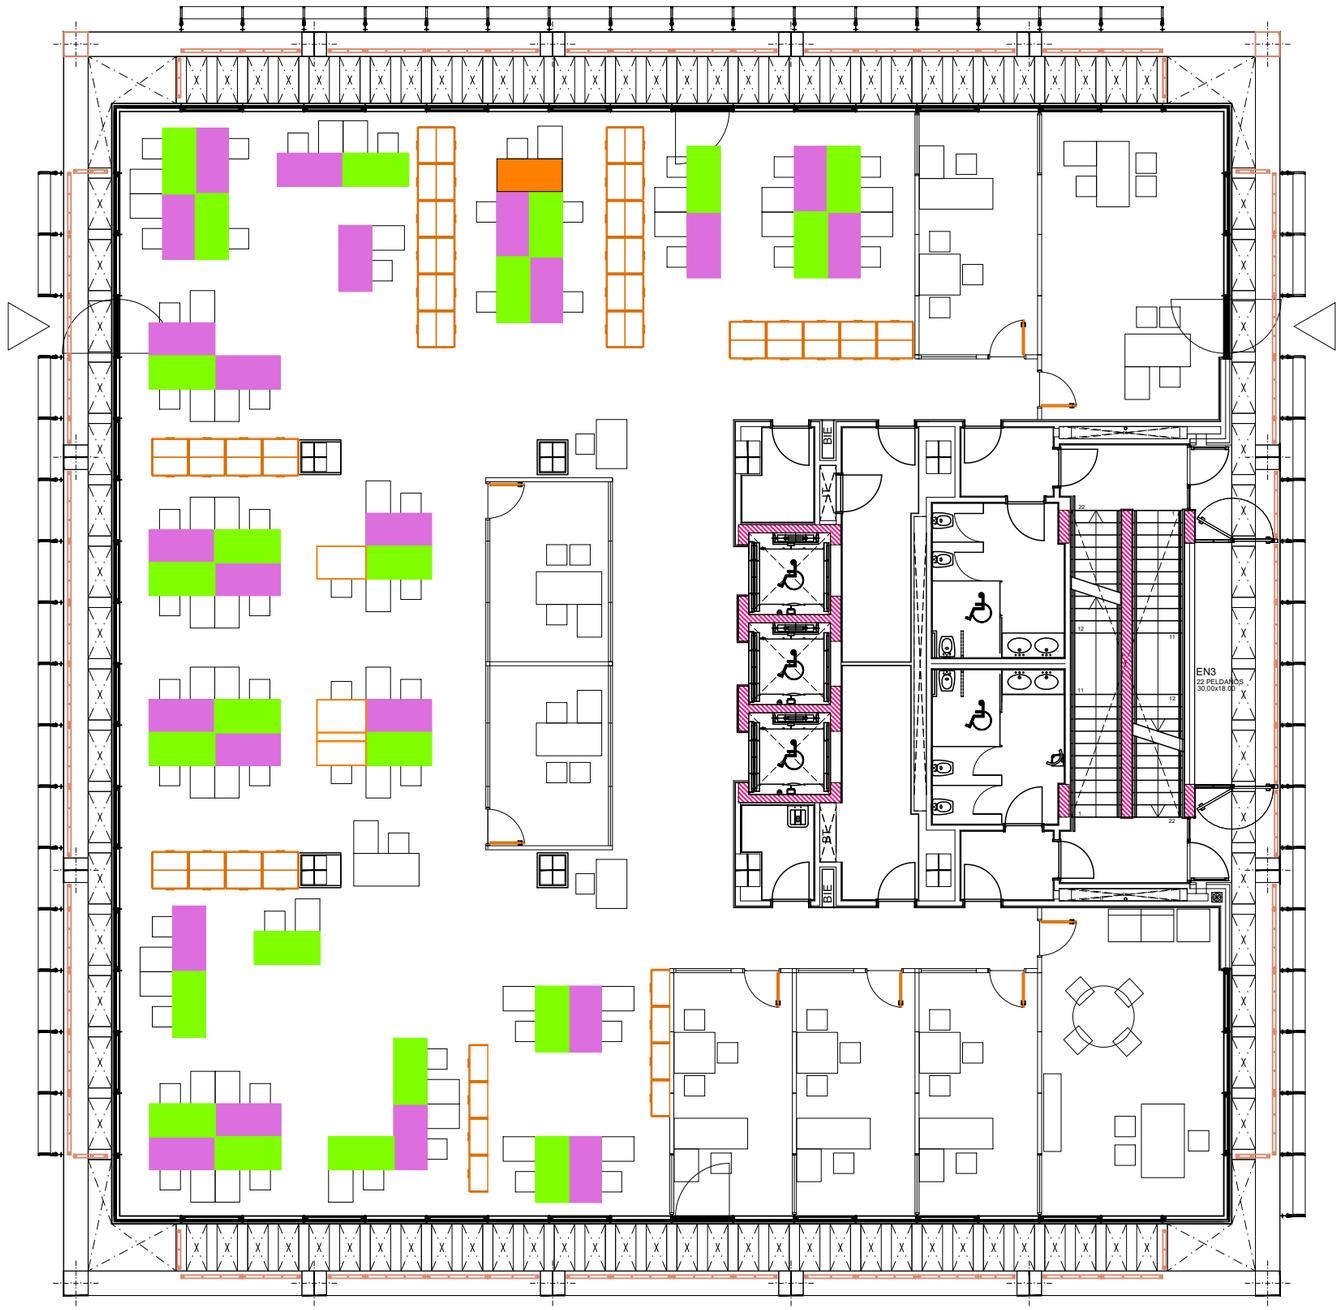

HORARIOS ALTERNATIVOS

MEDIDAS ORGANIZATIVAS ESPECIALES

DISTRIBUCIÓ PLANTA 3

GENERALITAT VALENCIANA
Vicepresidència i Conselleria d'Igualtat i Polítiques Inclusives


T3 CA9O DISTRIBUCIÓ DE LLOCS DE TREBALL

ESTUDI DE DISTRIBUCIÓ DE LLOCS DE TREBALL PER A LA INCORPORACIÓ PROGRESSIVA DELS TREBALLADORS

CARRER DE LA DEMOCRÀCIA 77. 46018. VALÈNCIA
26 FEBRER 2020

PROVISIONAL COVID_19


PLÀNOL: PLANTA 3
ESCALA: 1:150 EN A3

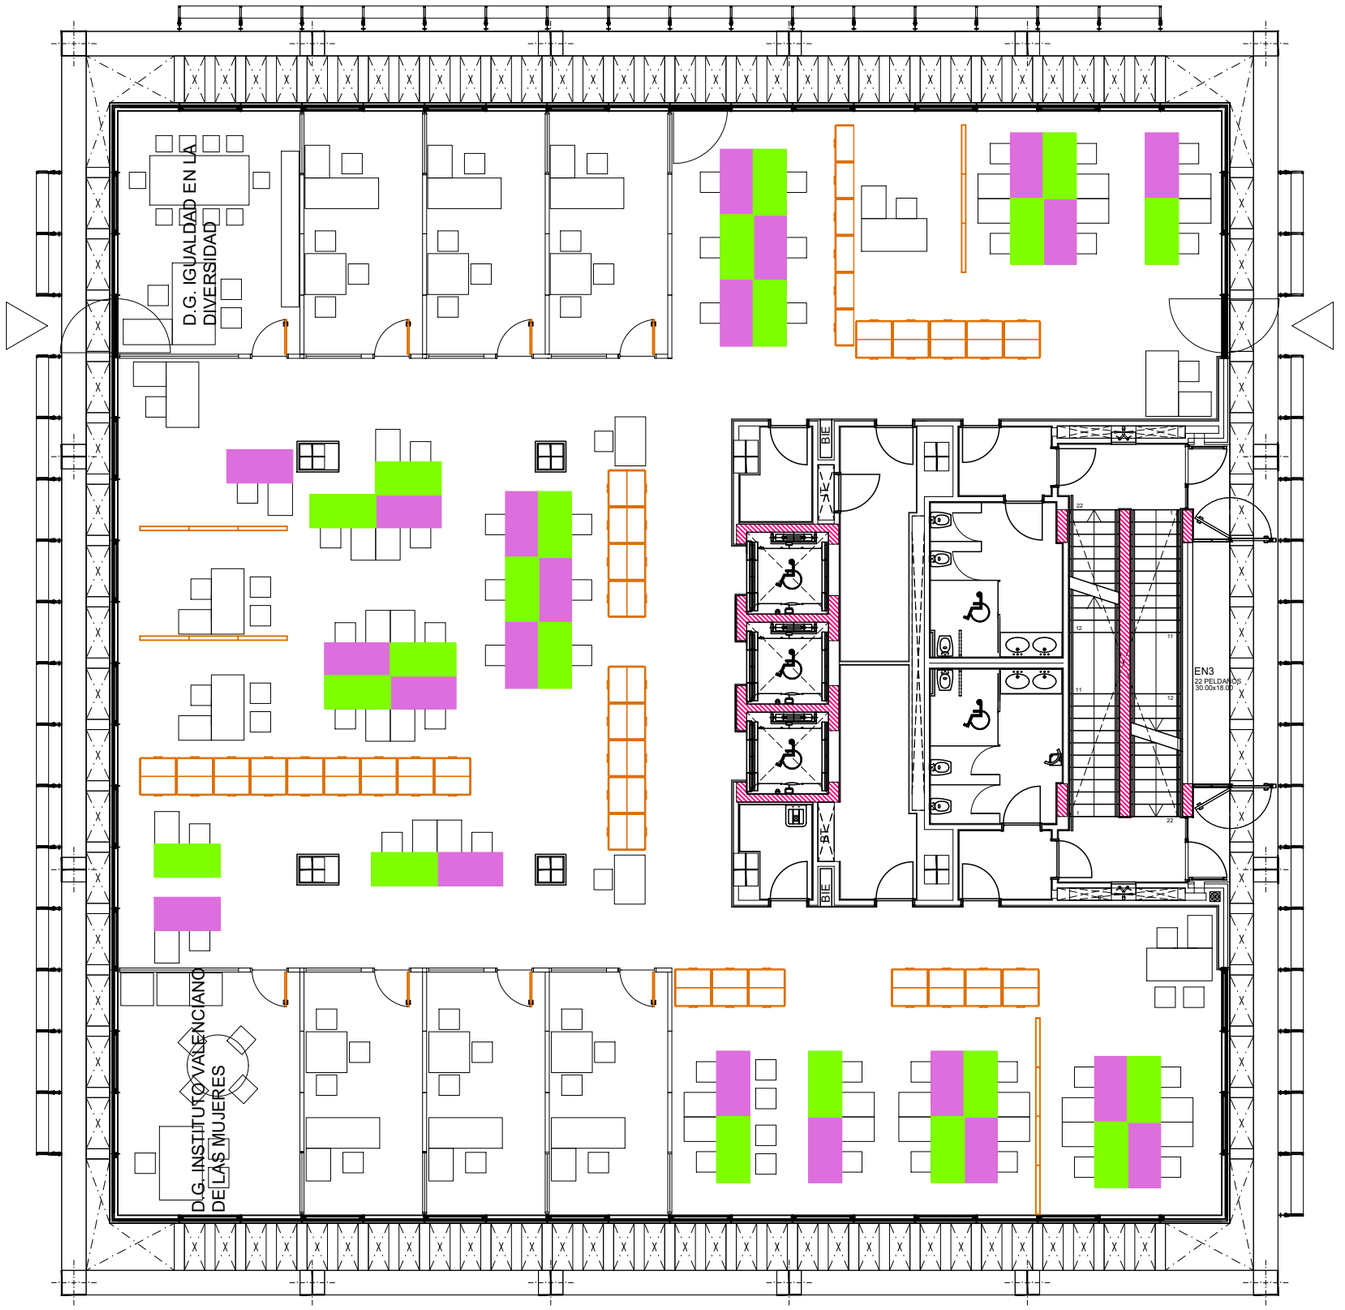

HORARIOS ALTERNATIVOS

MEDIDAS ORGANIZATIVAS ESPECIALES


DISTRIBUCIÓ PLANTA 4

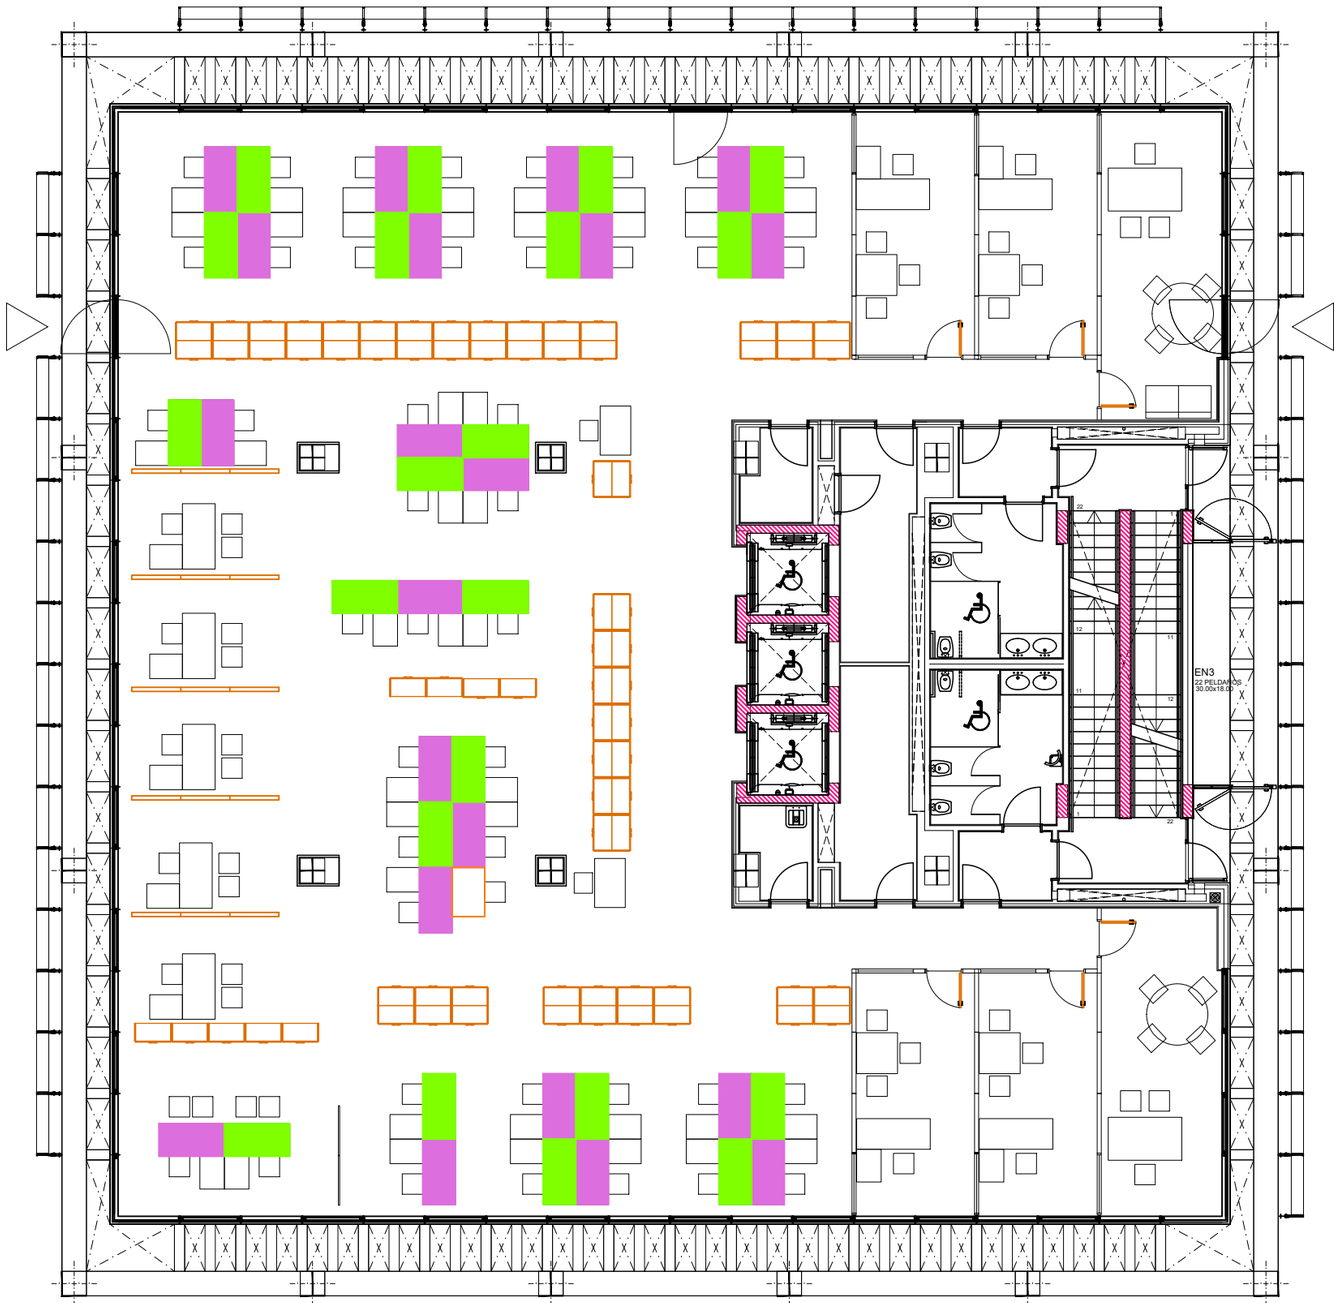

HORARIOS ALTERNATIVOS

MEDIDAS ORGANIZATIVAS ESPECIALES

DISTRIBUCIÓ PLANTA 5

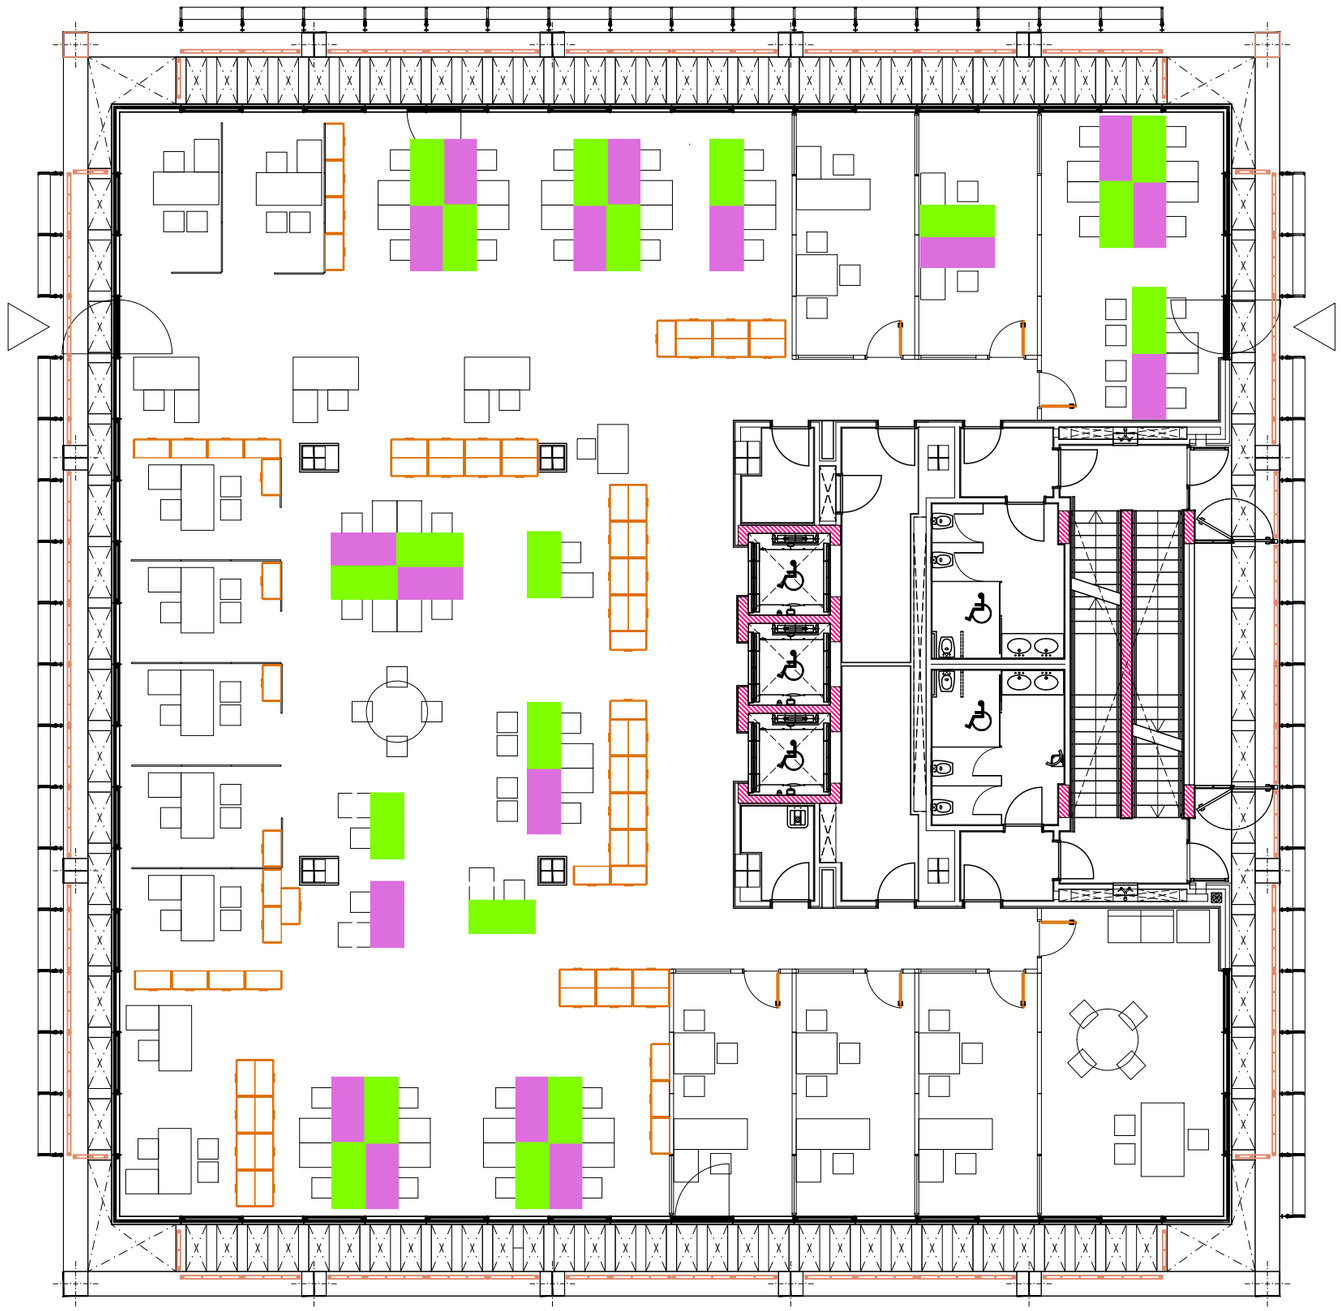

HORARIOS ALTERNATIVOS

MEDIDAS ORGANIZATIVAS ESPECIALES

DISTRIBUCIÓ PLANTA 6

GENERALITAT VALENCIANA
Vicepresidència i Conselleria d'Igualtat i Polítiques Inclusives


T3 CA9O DISTRIBUCIÓ DE LLOCS DE TREBALL

ESTUDI DE DISTRIBUCIÓ DE LLOCS DE TREBALL PER A LA INCORPORACIÓ PROGRESSIVA DELS TREBALLADORS

CARRER DE LA DEMOCRÀCIA 77. 46018. VALÈNCIA
26 FEBRER 2020

PROVISIONAL COVID_19

PLÀNOL: PLANTA 6
ESCALA: 1:150 EN A3

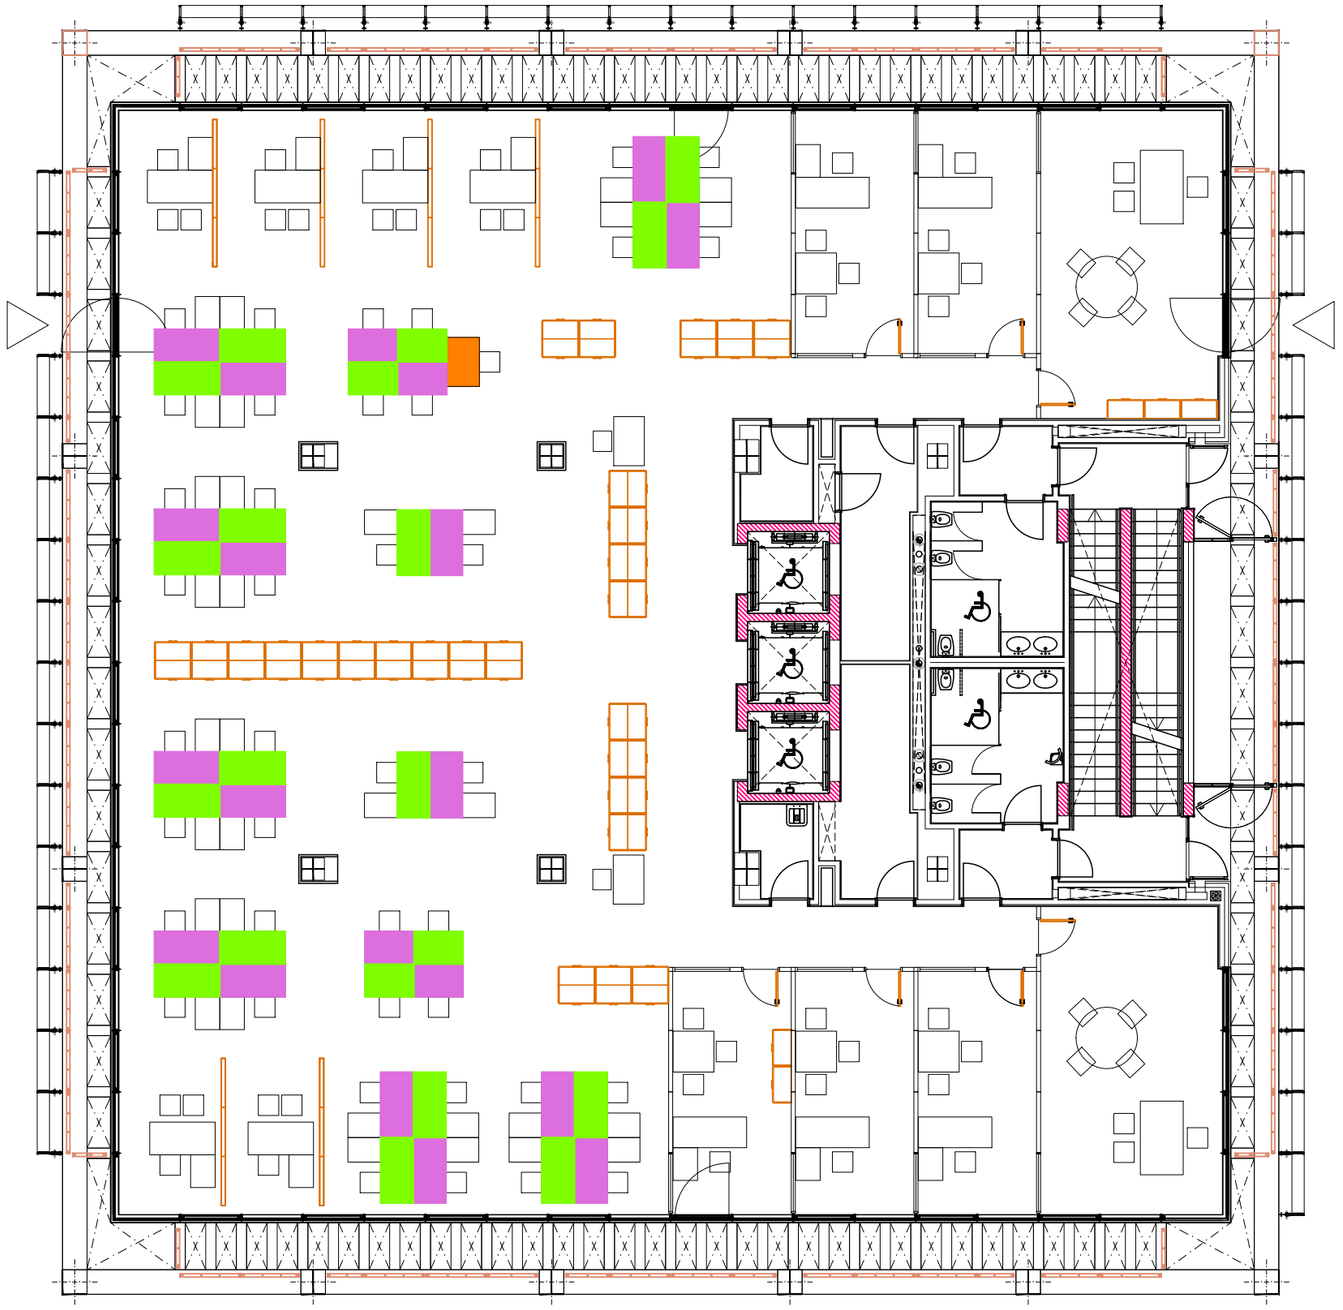

HORARIOS ALTERNATIVOS

MEDIDAS ORGANIZATIVAS ESPECIALES

DISTRIBUCIÓ PLANTA 7

GENERALITAT VALENCIANA
Vicepresidència i Conselleria d'Igualtat i Polítiques Inclusives


T3 CA9O DISTRIBUCIÓ DE LLOCS DE TREBALL

ESTUDI DE DISTRIBUCIÓ DE LLOCS DE TREBALL PER A LA INCORPORACIÓ PROGRESSIVA DELS TREBALLADORS

CARRER DE LA DEMOCRÀCIA 77. 46018. VALÈNCIA
26 FEBRER 2020

PROVISIONAL COVID_19

PLÀNOL: PLANTA 7
ESCALA: 1:150 EN A3

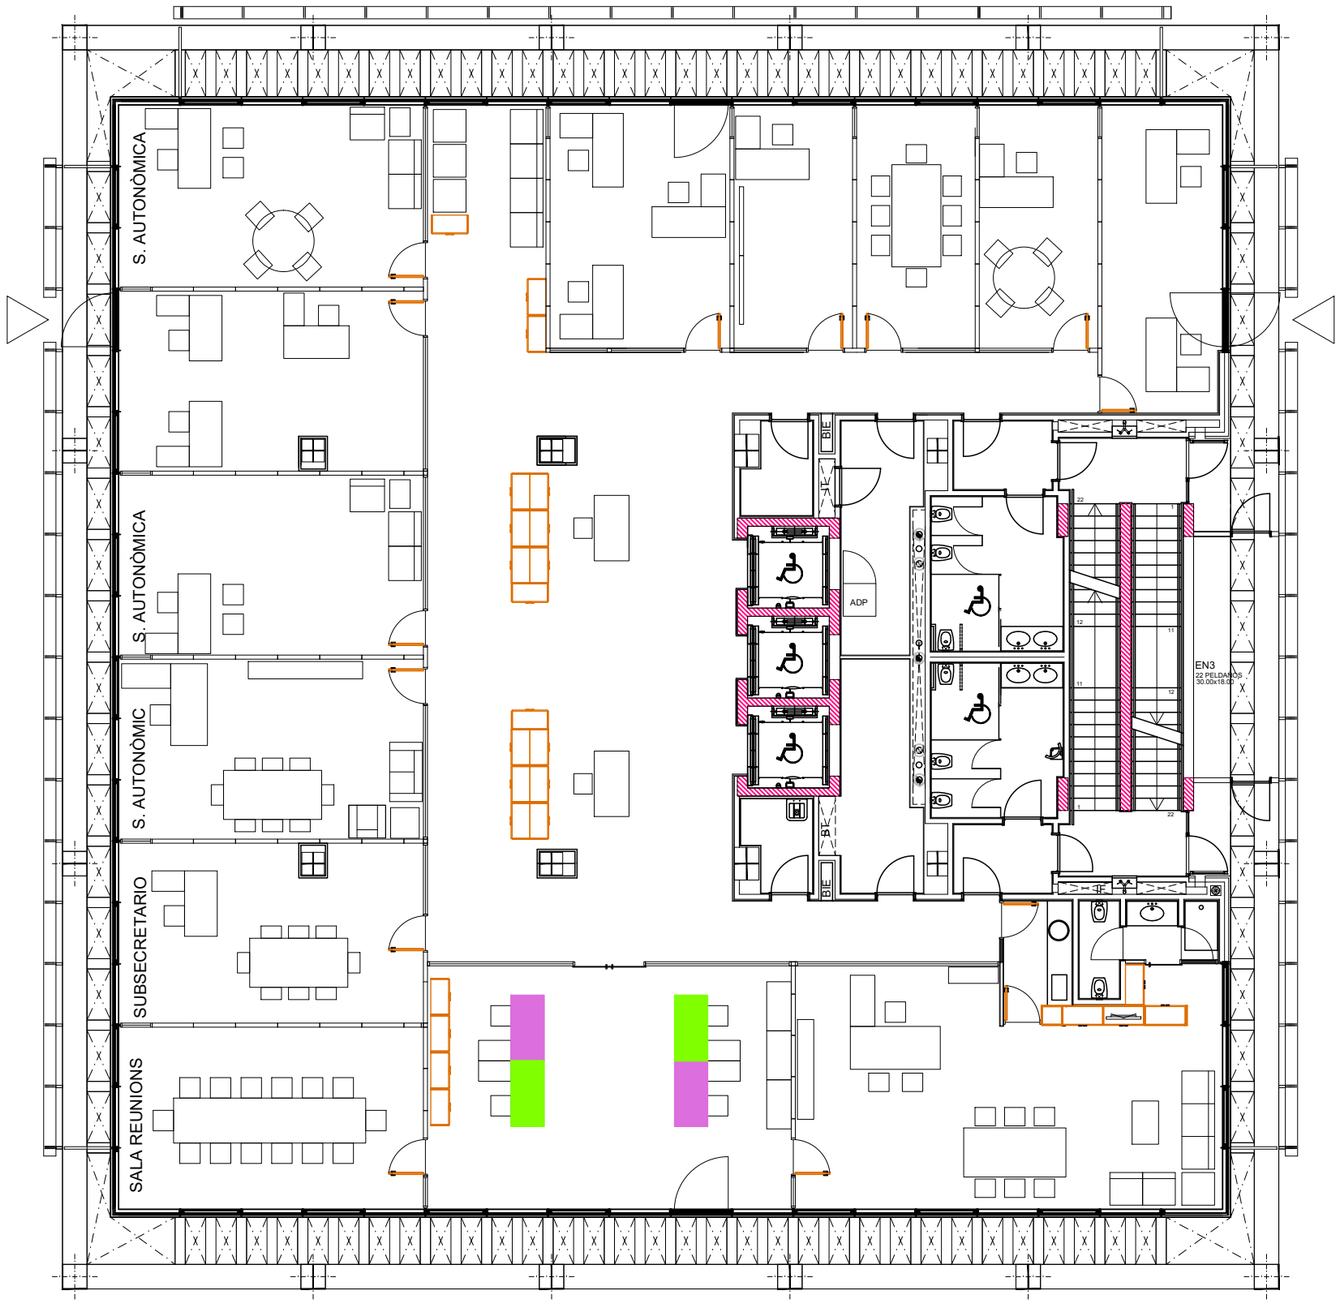

HORARIOS ALTERNATIVOS

MEDIDAS ORGANIZATIVAS ESPECIALES

DISTRIBUCIÓ PLANTA 8

GENERALITAT VALENCIANA
Vicepresidència i Conselleria d'Igualtat i Polítiques Inclusives

T3 CA9O DISTRIBUCIÓ DE LLOCS DE TREBALL

ESTUDI DE DISTRIBUCIÓ DE LLOCS DE TREBALL PER A LA INCORPORACIÓ PROGRESSIVA DELS TREBALLADORS

CARRER DE LA DEMOCRÀCIA 77. 46018. VALÈNCIA
26 FEBRER 2020

PROVISIONAL COVID_19

PLÀNOL: PLANTA 8
ESCALA: 1:150 EN A3